


GARCHES - RUE DE SURESNES - PLAN DE CIRCULATION - PHASES I & II & III

FEUX TRICOLORES
CHANTIER

LIGNE BUS RATP 360

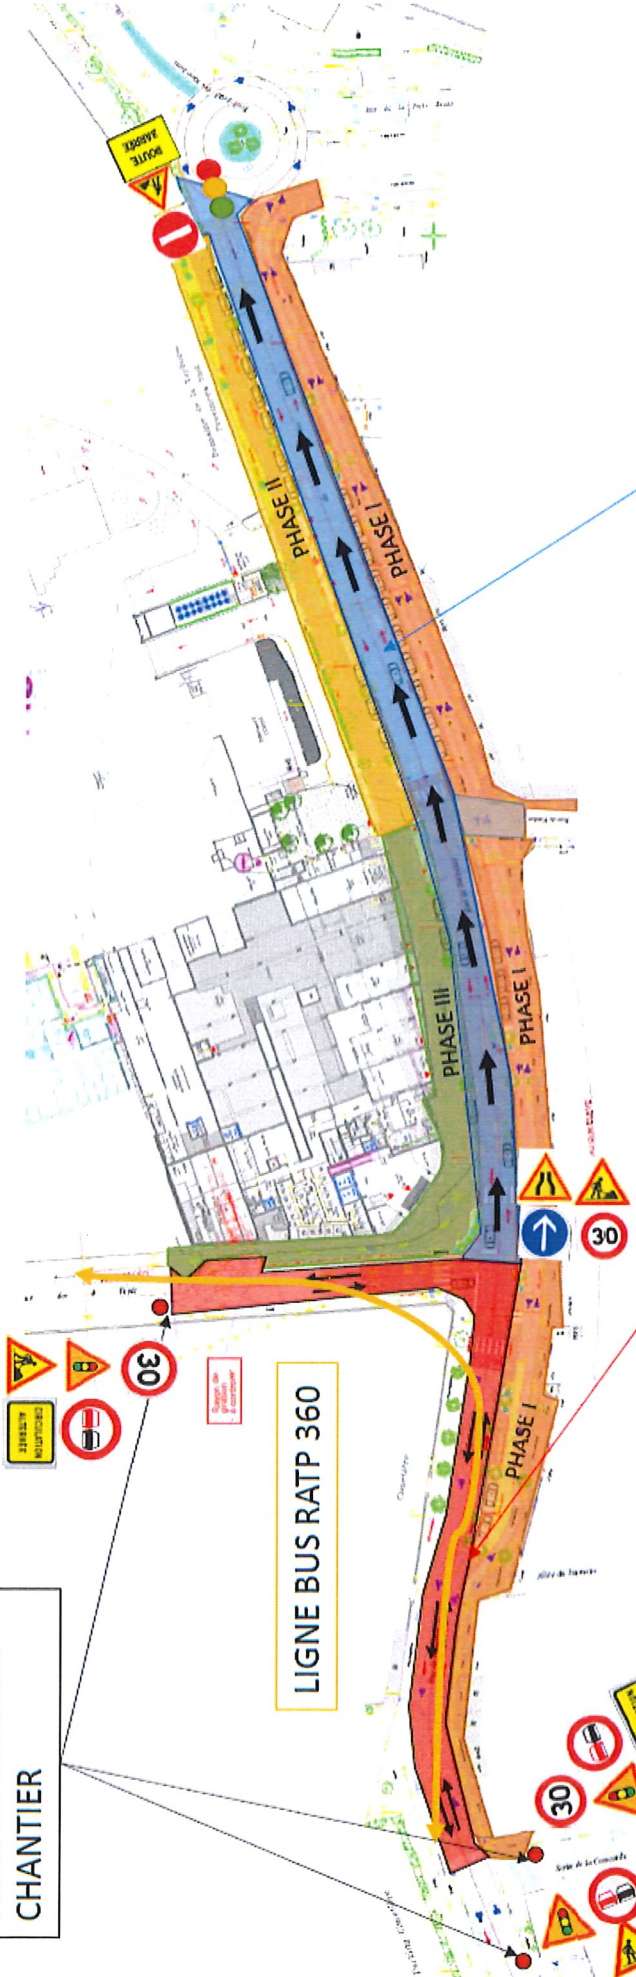

Circulation alternée de Rue des 4 Vents -> Sente de la Concorde ;
 Installation de 3 feux tricolores de chantier sur chaussée pour les phases I, II & III.

Circulation à sens unique de Rue des 4 Vents -> Porte Jaune ;
 Maintien en fonctionnement du feux tricolores existants sur chaussée pour les phases I, II & III.

B) INSTALLATION CHANTIER

Nous souhaiterions également installer notre base de chantier, comme décrit sur le schéma ci-dessous.