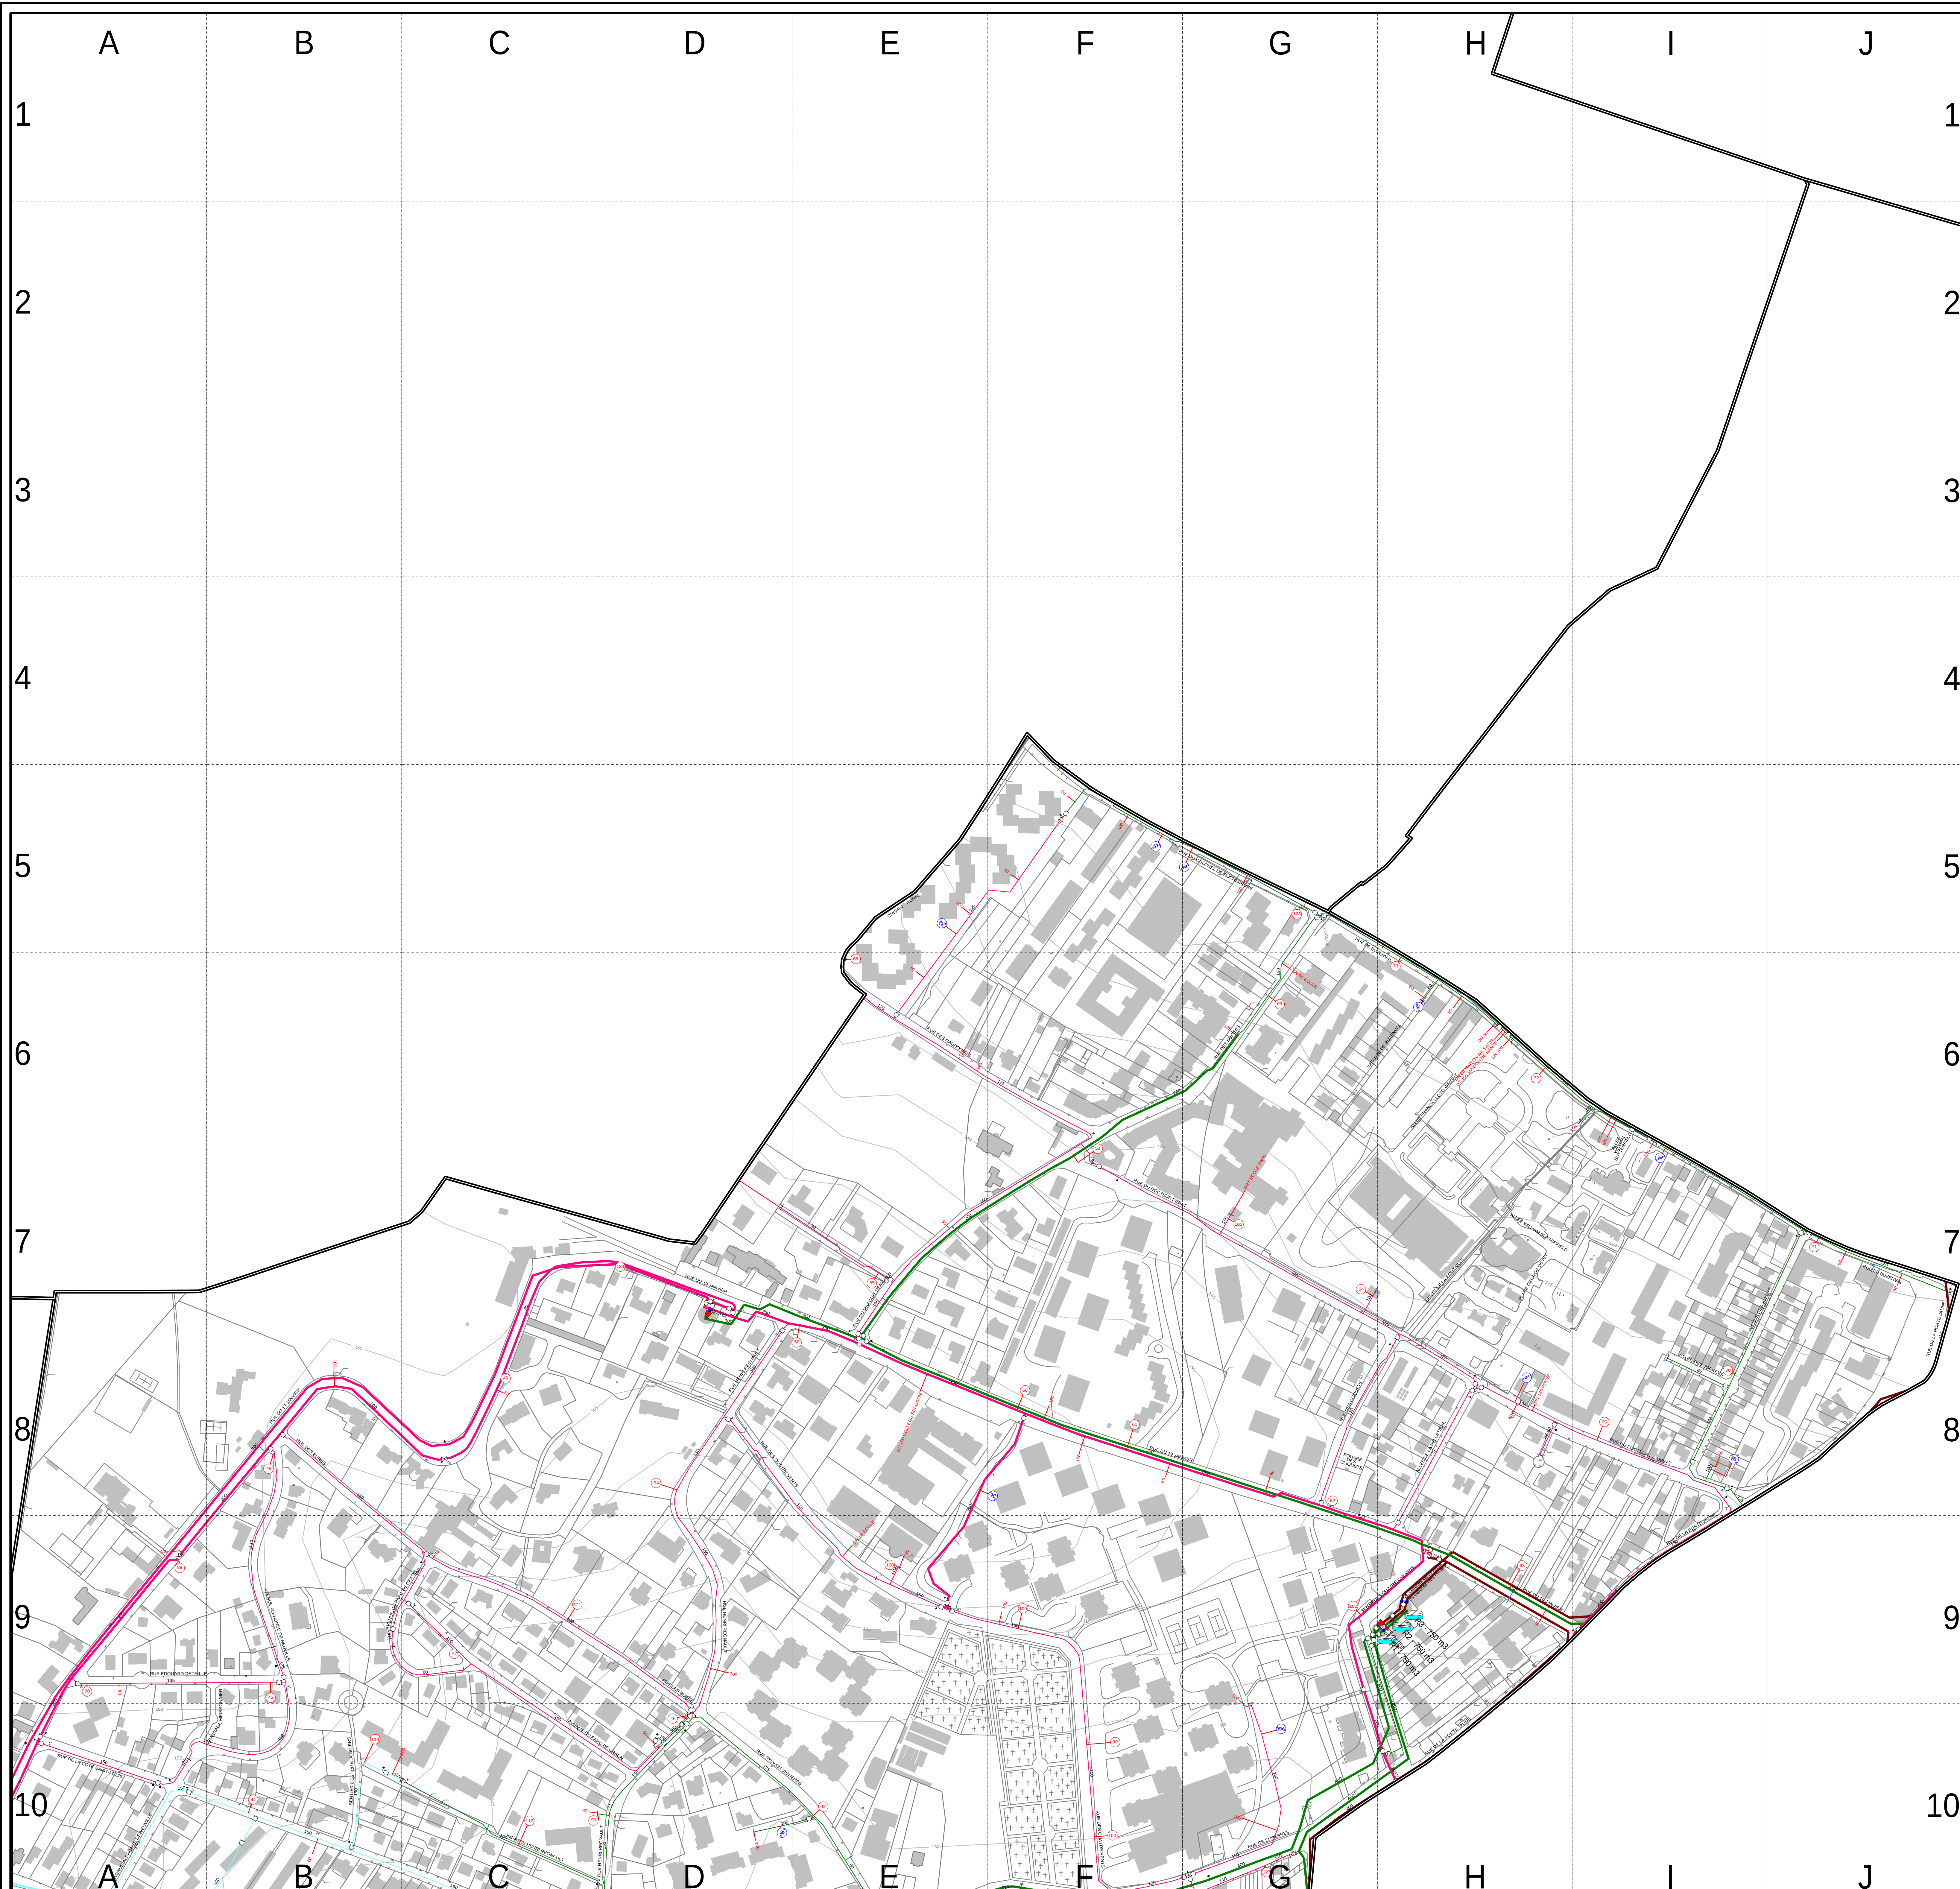


[illegible]

LEGENDE :

RESEAUX

- Réseau SATORY (NP 204)
- Réseau GARCHES (NP 145)
- Réseau VILLE NOUVELLE (NP 216)
- Réseau attendus LA CELLE ST CLOUD (NP 170)
- Réseau HAUT CLAGNY (NP 196)
- Réseau HUBES HAUTS (NP 214)
- Réseau attendus HUBES HAUTS (NP 195)
- Réseau GOBERT (NP 194)
- Réseau LOUVECIENNES GRAVITAIRE (NP 178)


- Réseau BREIZN (NP 191)
- Réseau PIERRIER-LAVAL (NP 101)
- Réseau attendus GLYVANCOURT (NP 205)
- Réseau MONTBAURON
- Refusé
- Réseau VESUL-EAU
- Réseau L'YONNASSE DES L&J (EJE)
- Réseau EAU et FORCE
- Réseau SAUR

OUVRAGES ET EQUIPEMENTS


	VANNE RONDE OUVERTE		DÉBITMÈTRE
	VANNE RONDE FERMÉE		CAPTEUR DE PRESSION
	VANNE PAPILLON OUVERTE		ANALYSEUR DE CHLORE
	VANNE PAPILLON FERMÉE		INTERCOMMUNICATION OUVERTE
	VIDANGE SOUS COFFRE		INTERCOMMUNICATION FERMÉE
	VENTOUSE AUTOMATIQUE		AUTRE APPAREIL DE MESURE
	DÉCHARGE À POMPER		DÉTENDEUR
	VIDANGE EN ÉGOUT		STABILISATEUR
	P1 DN100 PUBLIC		AUTRE RÉGULATEUR DE PRESSION
	P1 DN100 PRIVÉ		STATION DE POMPAGE
	P1 DN150 PUBLIC		CLAPET
	P1 DN150 PRIVÉ		ANTI-BÉLIER
	B1 DN100 PUBLIC		RACCORD
	B1 DN100 PRIVÉE		BRT > 40mm
	B1 DN150 PUBLIC		BRT < 40mm
	B1 DN150 PRIVÉE		PLAQUE PLEINE
	B1 DN100 PUBLIC		CÔNE
	B1 DN150 PRIVÉE		RÉSERVOIR
	BORNE FONTAINE		ZONE SPÉCIFIQUE
	BOUCHE		GALERIE
			LIMITE COMMUNALE

NOTA : LES INDICATIONS PORTEES SUR CE PLAN SONT DONNEES A TITRE INDICATIF ET PEUVENT A TOUT MOMENT ETRE MODIFIEES, TOUTS LES TRAVAUX A EFFECTUER A PROXIMITE DES CANALISATIONS ENGAGENT LA RESPONSABILITE DE L'INTERVENANT. IL LUI APPARTIEND DE VERIFIER, PAR TOUT LES MOYENS A SA CHARGE, L' EXACTITUDE DES RENSEIGNEMENTS FOURNIS.

<i>Syndicat Mixte pour la Gestion du Service des Eaux de Versailles et Saint-Cloud</i> 	SMGSEVESC 12, Rue Mansart 78000 - VERSAILLES Tel.: 01.39.23.22.60 - Fax: 01.39.23.22.74
	SEVESC Concessionnaire 5-7, rue Pierre Lessot B.P. 518 78005 VERSAILLES CEDEX Tel.: 01.39.24.39.00 - Fax: 01.39.24.39.29

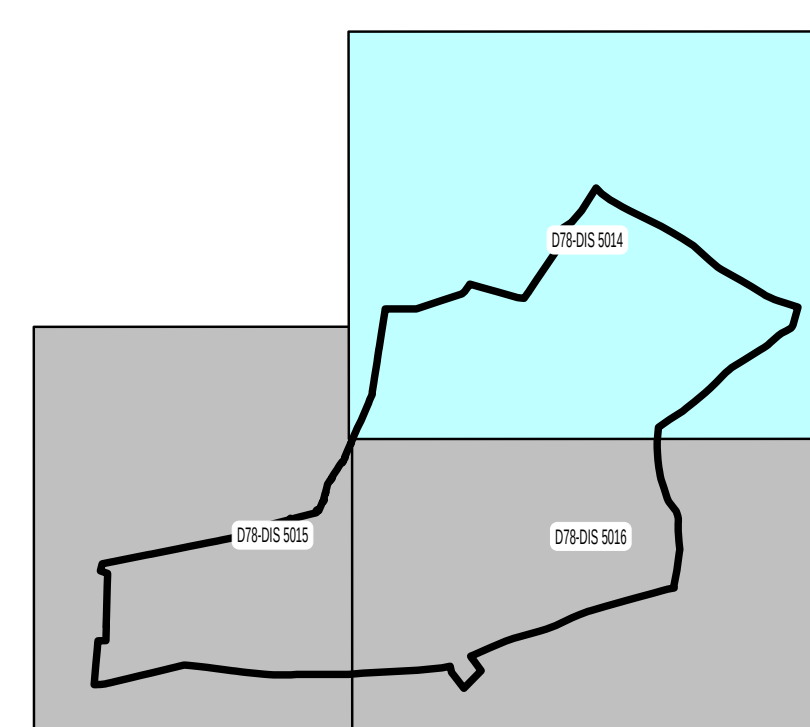

RESEAU D'EAU POTABLE						
Echelle : 1/2000	Etébli par	Vérifié par	Approuvé par	Rev	Désignation	Date de Révision
Numéro de Plan D78-DNS 5014	J. DROUAUD	M. STERIN	C. BOYER	O	Création du Plan	28/04/20
	L.GONCALVES	M. STERIN	O. TAUDOU	1	Edition 2014	24/03/20
Numéro du traile T0100				2		
				3		
				4		
				5		
				6		
EXPLOITATION				7		
				8		

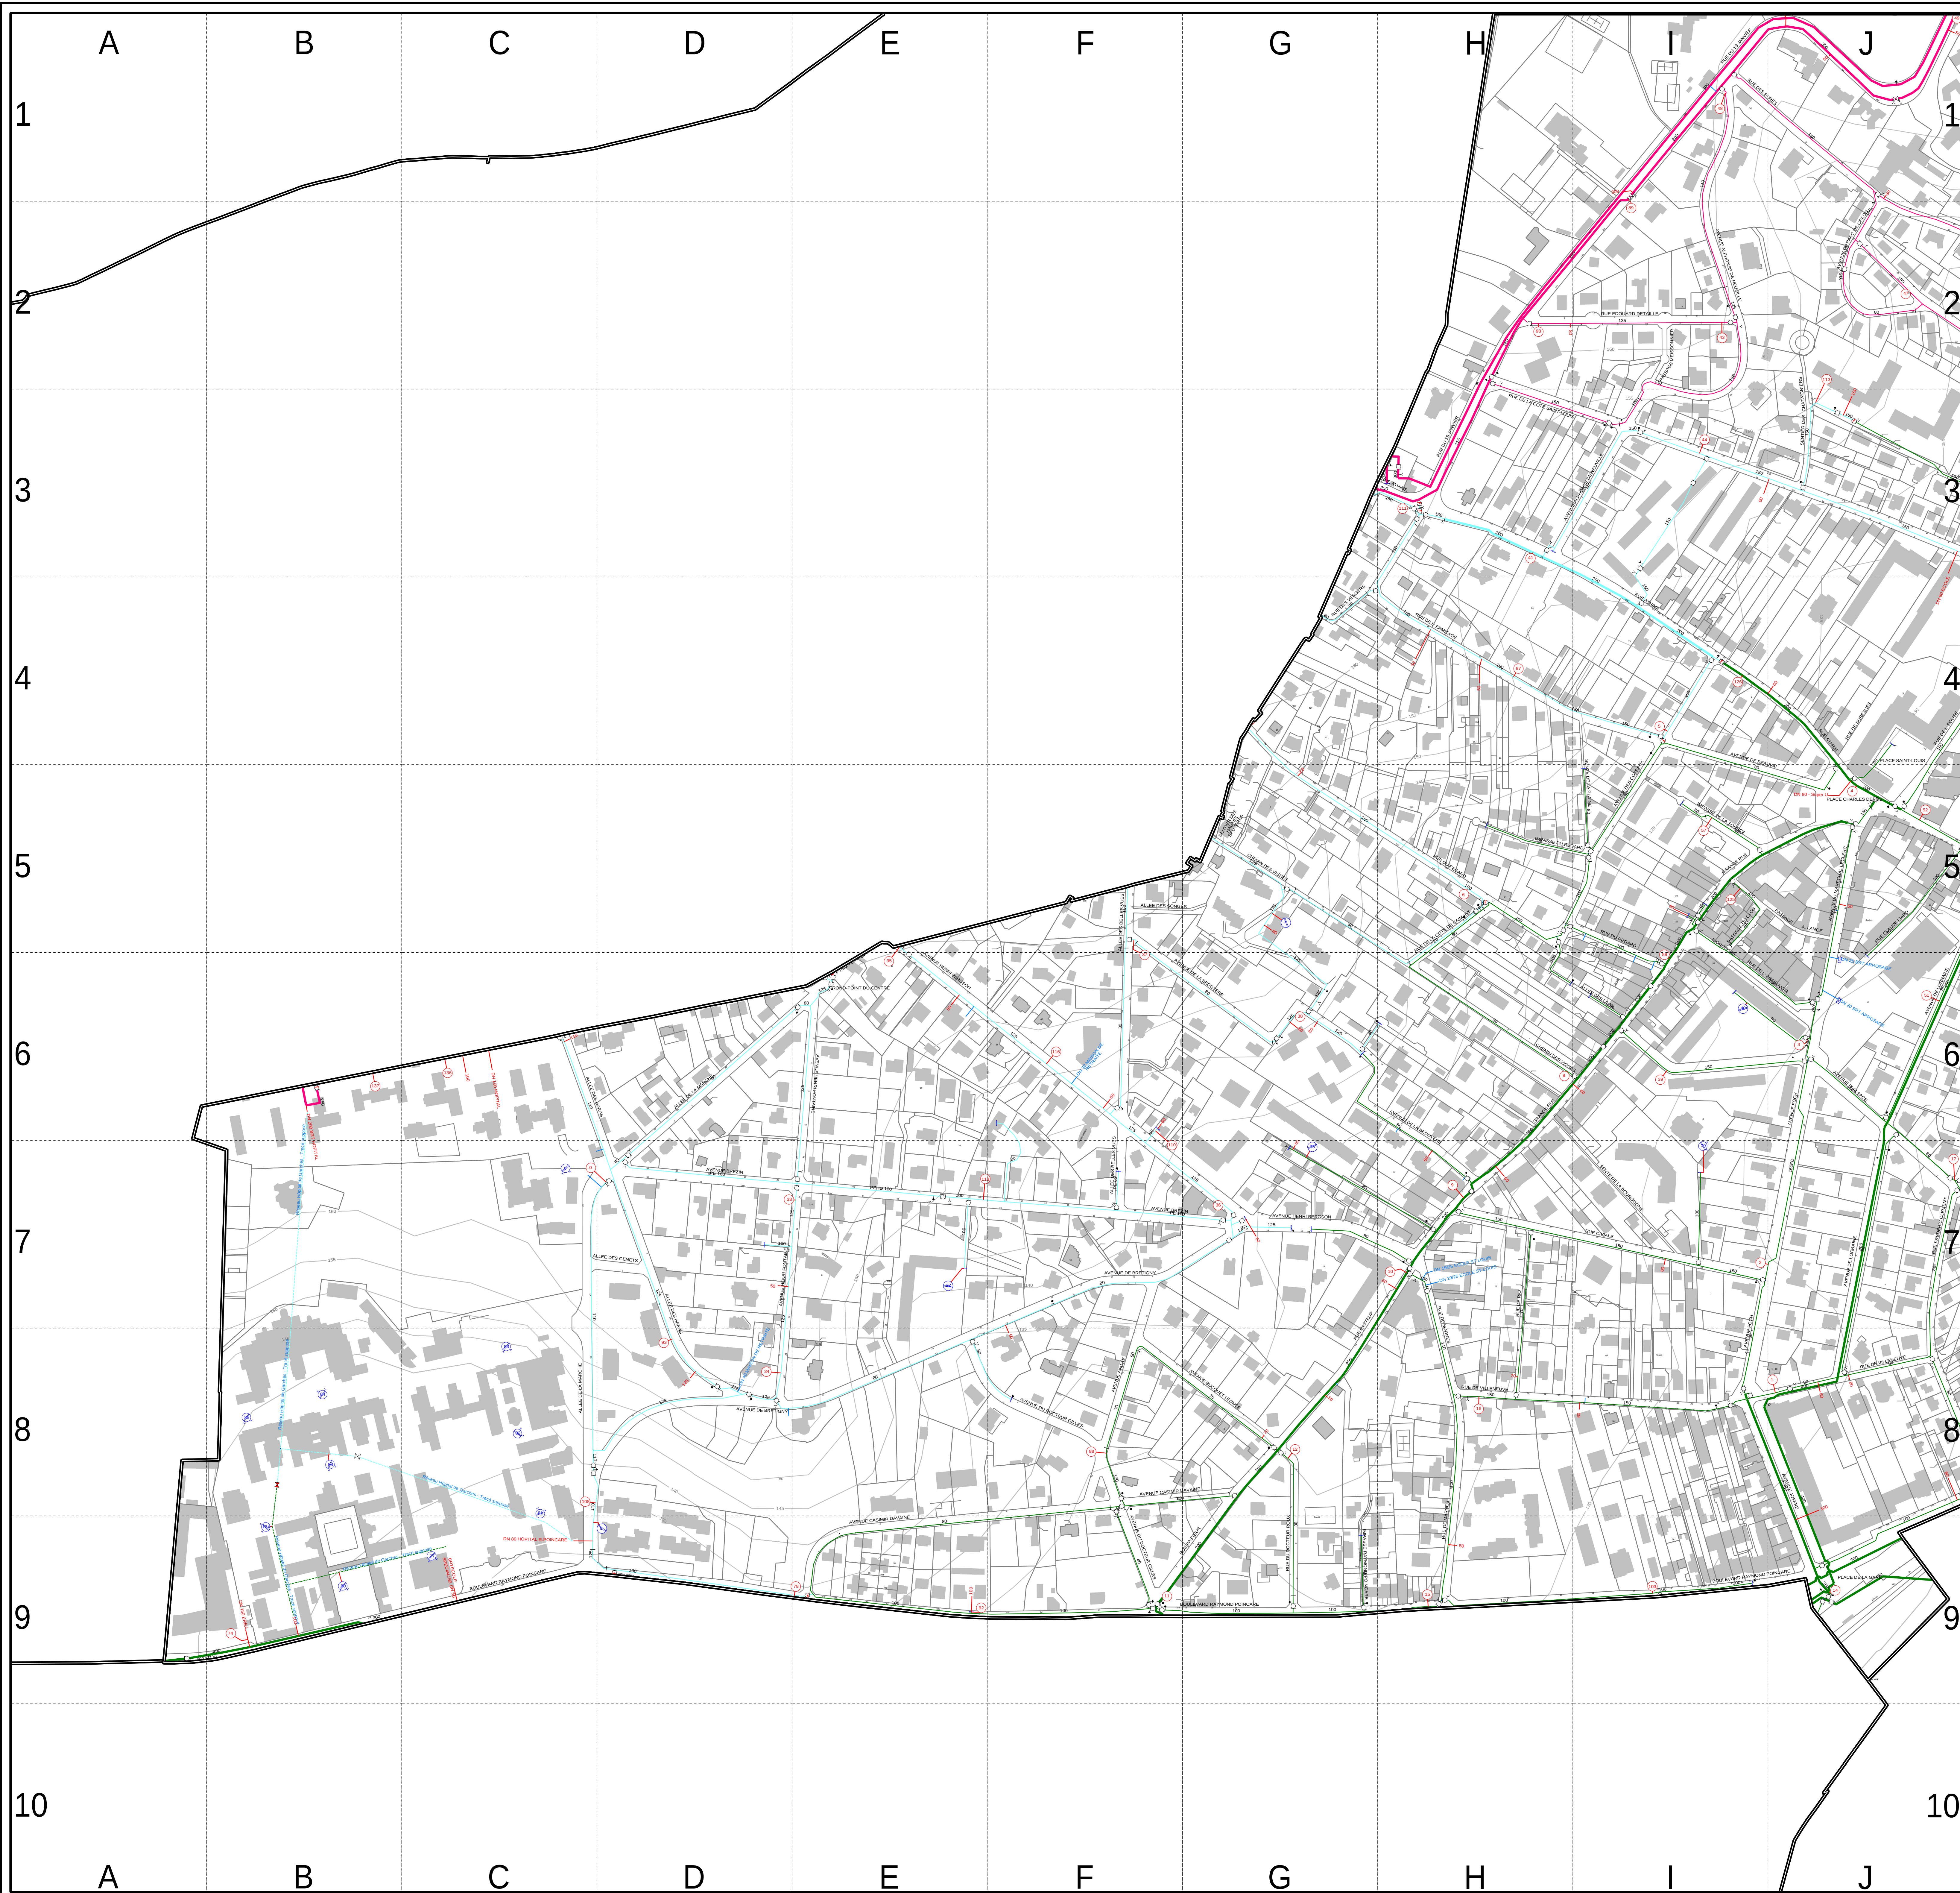

RUEIL - MALMAISON
VAUCRESSON

MARNES-LA-COQUETTE

SAINT-CLOUD
GARCHES










RESEAU :

- Réseau SATORY (NP 204)
- Réseau GARCHES (NP 145)
- Réseau VILLE NOUVELLE (NP 218)
- Réseau ALBERT LA CELLE ST CLOUD (NP 170)
- Réseau HAIT CLAGNY (NP 194)
- Réseau HUBES HAUTS (NP 214)
- Réseau dérivés HUBES HAUTS (NP 195)
- Réseau GOBERT (NP 194)
- Réseau LOUVECIENNES GRAVITAIRE (NP 178)
- Réseau BREZIN (NP 191)
- Réseau PIERRE LAVAL (NP 101)
- Réseau GUYANCOURT (NP 205)
- Réseau MONTBAURON
- Réseau VEUVA-EAU
- Réseau LYONNAISE DES EAUX (LDE)
- Réseau EAU et FORCE
- Réseau SAUR

OUVRAGES ET EQUIPEMENTS

- VANNE RONDE OUVERTE
- VANNE RONDE FERMEE
- VANNE PAPILLON OUVERTE
- VANNE PAPILLON FERMEE
- VIDANGE SOUS COFFRE
- VENTOUSE AUTOMATIQUE
- DECHARGE A POMPER
- VIDANGE EN EGOUT
- PI DN100 PUBLIC
- PI DN100 PRIVE
- PI DN150 PUBLIC
- PI DN150 PRIVE
- BI DN100 PUBLIQUE
- BI DN100 PRIVEE
- BI DN150 PUBLIQUE
- BI DN150 PRIVEE
- BORNE FONTAINE
- BOUCHE
- DEBIMETRE
- CAPTEUR DE PRESSION
- ANALYSEUR DE CHLORE
- INTERCOMMUNICATION OUVERTE
- INTERCOMMUNICATION FERMEE
- AUTRE APPAREIL DE MESURE
- DETENDEUR
- STABILISATEUR
- AUTRE REGULATEUR DE PRESSION
- STATION DE POMPAGE
- CLAPET
- ANTILIBELIER
- RACCORD
- BRT > 45mm
- BRT < 45mm
- PLAQUE PLEINE
- CONE
- RESERVOIR
- ZONE SPECIFIQUE
- GALERIE
- LESTE COMMUNALE

NOTA : LES INDICATIONS PORTÉES SUR CE PLAN SONT DONNÉES À TITRE INDICATIF ET PEUVENT À TOUT MOMENT ÊTRE MODIFIÉES. TOUS LES TRAVAUX À EFFECTUER À PROXIMITÉ DES CANALISATIONS ENGAGENT LA RESPONSABILITÉ DE L'INTERVENANT. IL LUI APPARTIENT DE VÉRIFIER, PAR TOUT LES MOYENS À SA CHARGE, L'EXACTITUDE DES RENSEIGNEMENTS FOURNIS.

Syndicat Mixte
pour la Gestion du Service des Eaux
de Versailles et Saint-Cloud

SMGSEVESC
12, Rue Mansart
78000 - VERSAILLES
Tel.: 01.39.23.22.00 - Fax: 01.39.23.22.74


SEVESC
Concessionnaire
5-7, rue Pierre Lescot
B.P. 518 78005 VERSAILLES CEDEX
Tel.: 01.39.24.39.00 - Fax: 01.39.24.39.29

GARCHES

RESEAU D'EAU POTABLE

Echelle :	Elaboré par	Vérifié par	Approuvé par	Révisé	Désignation	Date de Révision
1/2000	J. ORSUAUD	M. STERIN	C. BOYER	0	Création du Plan	28/04/2013
Numéro de Plan	D78-DIS 5015	LOGNONVALDES	M. STERIN	1	Édition 2014	24/03/2014
Numéro du traité	T0100			2		
				3		
				4		
				5		
				6		
				7		
				8		

EXPLOITATION

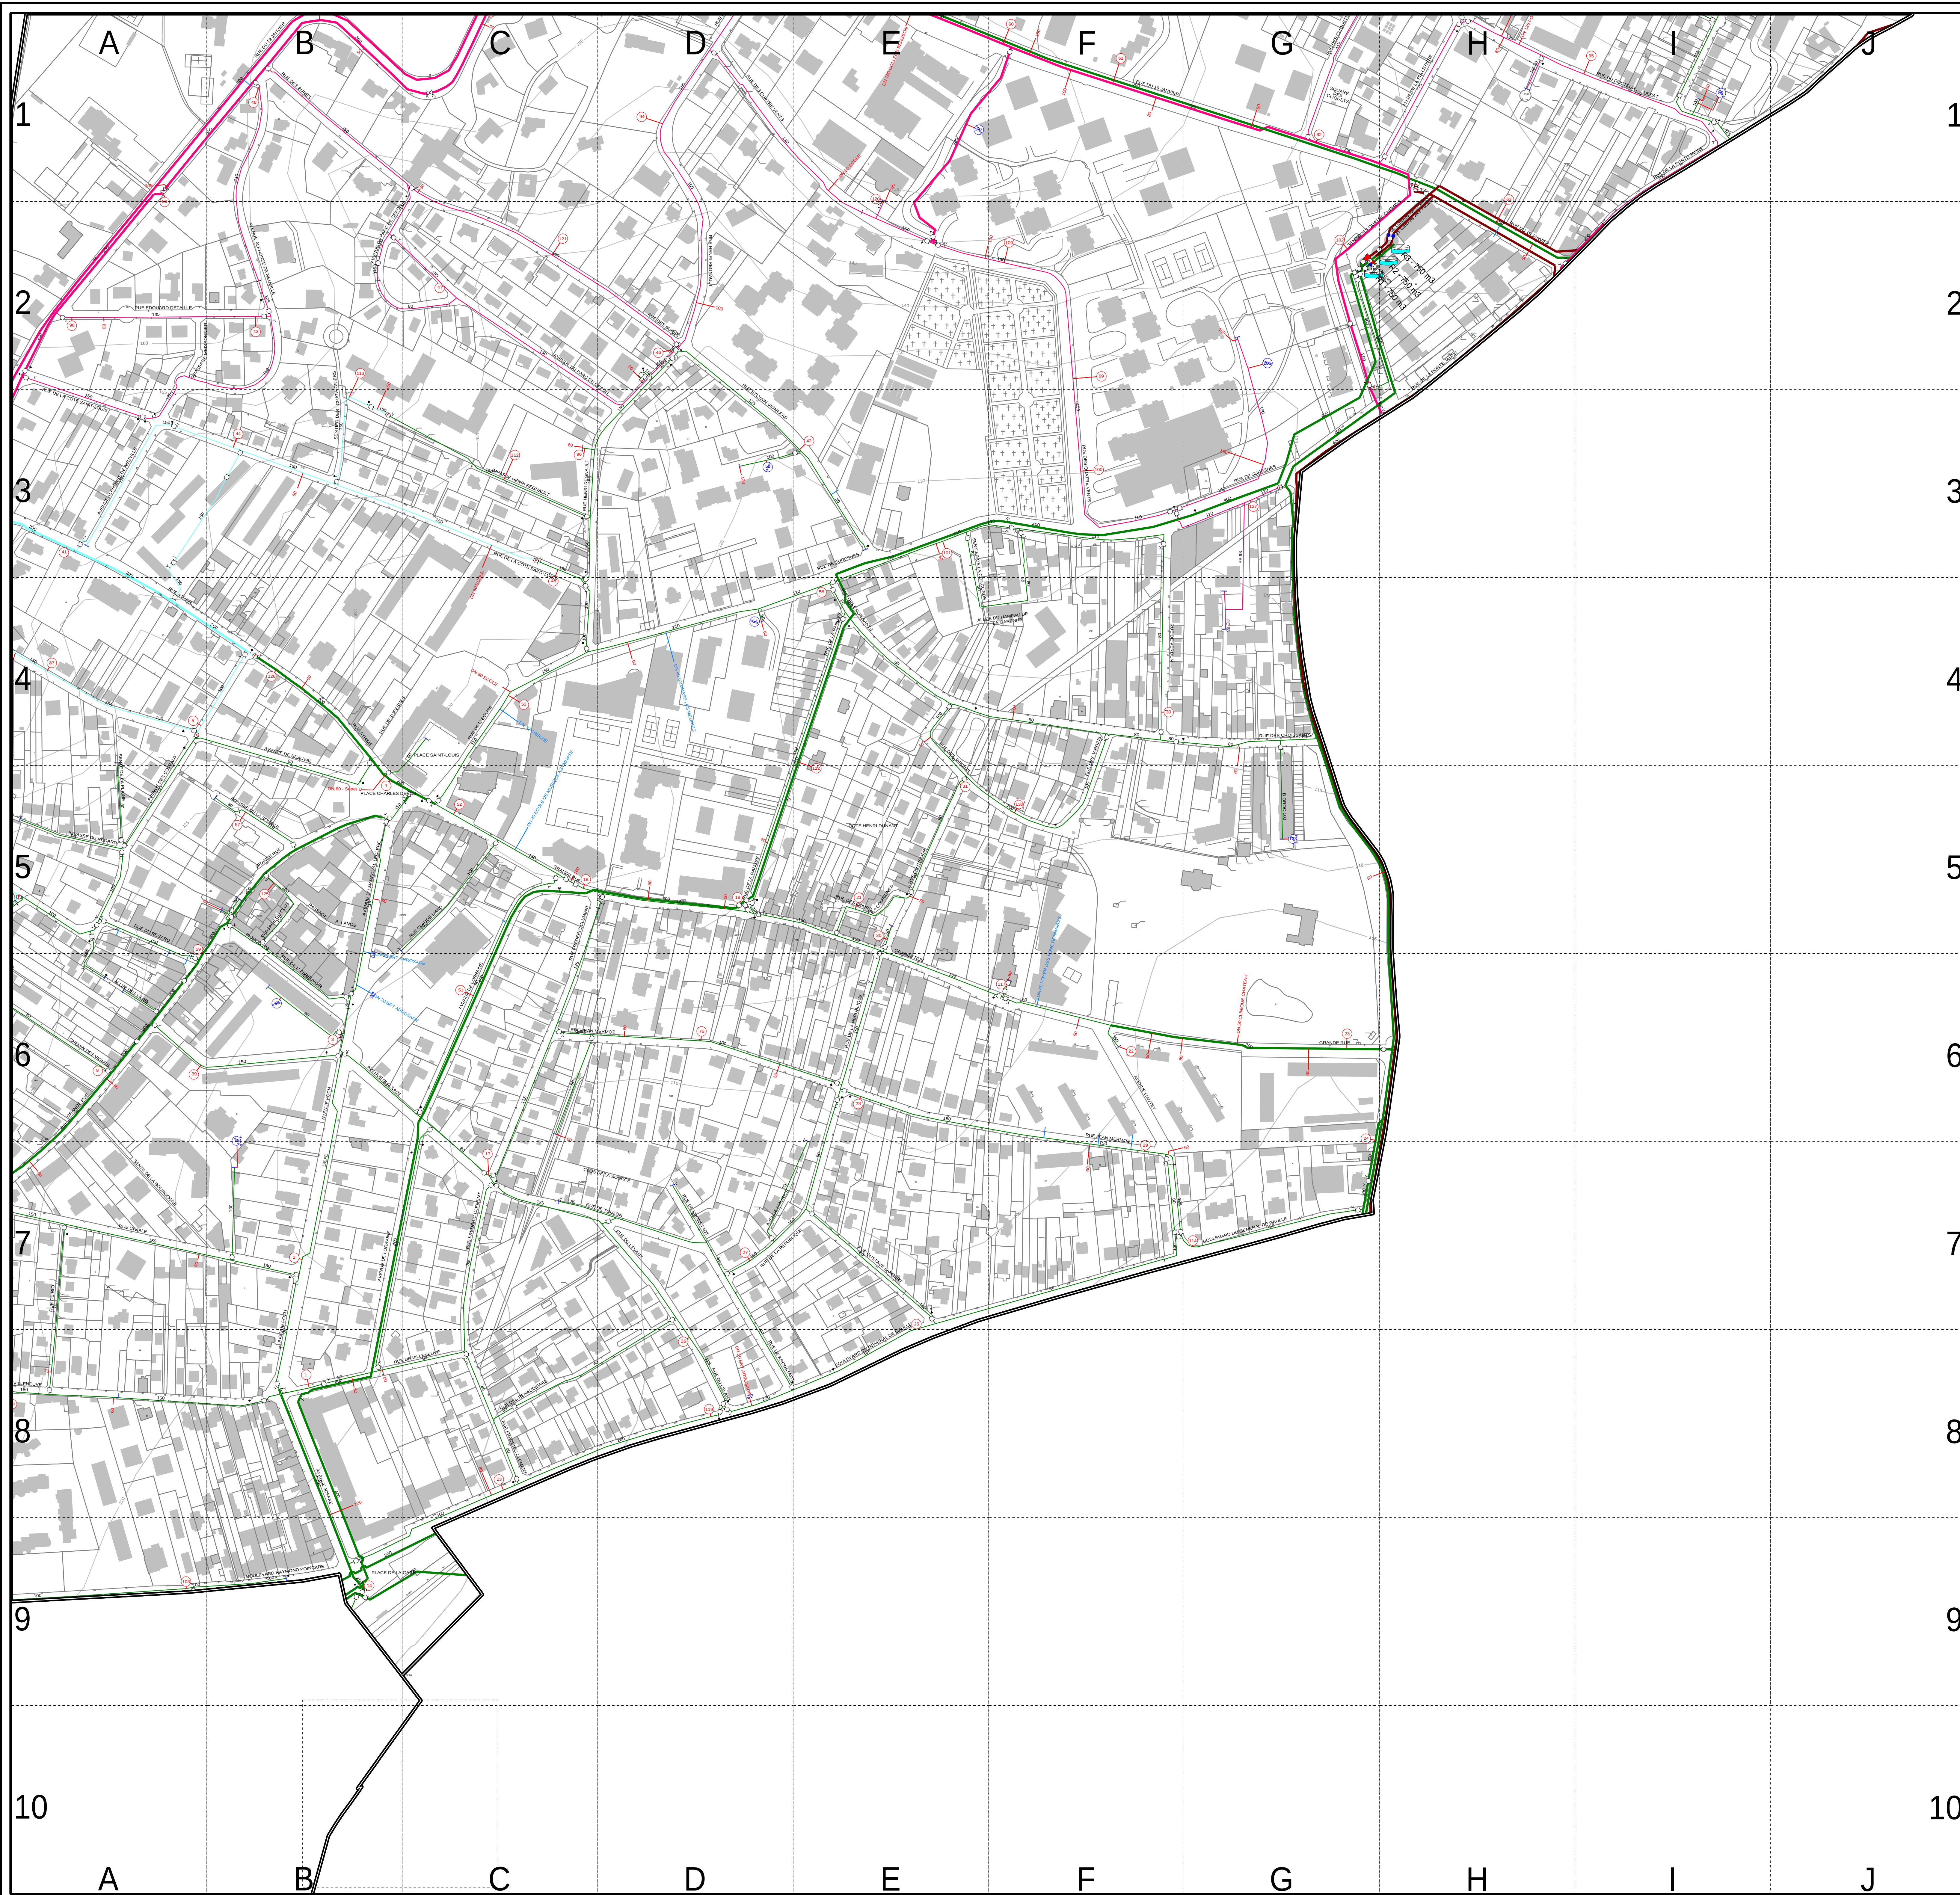[illegible]

LEGENDE :

RESEAUX

Réseau SATORY (NP 204)	Réseau BREZIN (NP 191)
Réseau GARCHES (NP 145)	Réseau PERRIER-LAVAL (NP 101)
Réseau VILLE NOUVELLE (NP 216)	Réseau coterendu GUYCOURT (NP 205)
Réseau défendu LA CELLE ST CLOUD (NP 170)	Réseau MONTBAURON
Réseau HAUT CLAGNY (NP 194)	Refuslement
Réseau HUBIE'S HAUTS (NP 234)	Réseau YVELLOU-EAU
Réseau JORDIS-ACRETS-HAUTS (NP 95)	Réseau LYONNAIS DES FAUX (LDF)
Réseau COBERT (NP 194)	Réseau EAU et FORCE
Réseau LOUVECIENNES-GRAVATTAIR (NP 178)	Réseau SAUR


OUVRAGES ET EQUIPEMENTS

	VANNE RONDE OUVERTE		DEBIMETRE
	VANNE RONDE FERMEE		CAPTEUR DE PRESSION
	VANNE PAPILLON OUVERTE		ANALYSEUR DE CHLORE
	VANNE PAPILLON FERMEE		INTERCOMMUNICATION OUVERTE
	VIDANGE SOUS COFFRE		INTERCOMMUNICATION FERMEE
	VENTOUSE AUTOMATIQUE		AUTRE APPAREIL DE MESURE
	DECHARGE A POMPEUR		DEBITEMETRE
	VIDANGE EN EGOUT		STABILISATEUR
	PI DN100 PUBLIC		AUTRE REGULATEUR DE PRESSION
	PI DN100 PRIVE		STATION DE POMPAGE
	PI DN150 PUBLIC		CLAPET
	PI DN150 PRIVE		ANTI-BEILIER
	BI DN100 PUBLIQUE		RACCORDEUR
	BI DN100 PRIVEE		BRT > 40mm
	BI DN150 PUBLIQUE		BRT <= 40mm
	BI DN150 PRIVEE		PLAQUE PLEINE
	BORNE FONTAINE		CONE
	BOUCHE		RESERVOIR
			ZONE SPECIFIQUE
			GALERIE
			LIMITE COMMUNALE

NOTA : LES INDICATIONS PORTEES SUR CE PLAN SONT DONNEES A TITRE INDICATIF ET PEUVENT A TOUT MOMENT ETRE MODIFIEES.
TOUS LES TRAVAUX A EFFECTUER A PROXIMITE DES CANALISATIONS ENGAGENT LA RESPONSABILITE DE L'INTERVENANT.
IL LUI APPARTIENT DE VERIFIER, PAR TOUT LES MOYENS A SA CHARGE, L'EXACTITUDE DES RENSEIGNEMENTS FOURNIS.

<i>Syndicat Mixte pour la Gestion du Service des Eaux de Versailles et Saint-Cloud</i> 	<u>SMGSEVESC</u> 12, Rue Mansart 78000 - VERSAILLES Tel.: 01.39.23.22.60 - Fax: 01.39.23.22.74
	<u>SEVESC</u> Concessionnaire B.P. 518 rue Pierre Lescot 619 518 78005 VERSAILLES CEDEX Tel.: 01.39.24.39.00 - Fax: 01.39.24.39.29

GARCHES

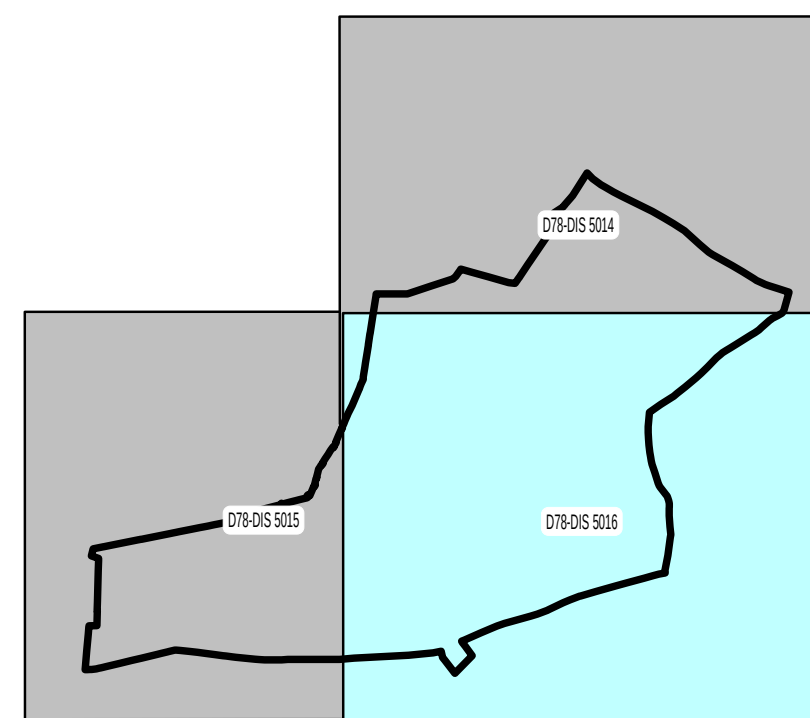

RESEAU D'EAU POTABLE

Echelle : 1/2000	Elabli par	Vérifié par	Approuvé par	Rev	Désignation	Date de Révision
Numéro de Plan D78-DIS 5016	J. BROUAIL L.GONCALVES	M. STERIN M. STERIN	C. BOYER O. TAUDOU	0	Création du Plan Edition 2014	29/04/2015 24/03/2015
Numéro du traité T0100				1		
				2		
				3		
				4		
				5		
				6		
				7		
				8		
				9		
				10		
EXPLOITATION						